




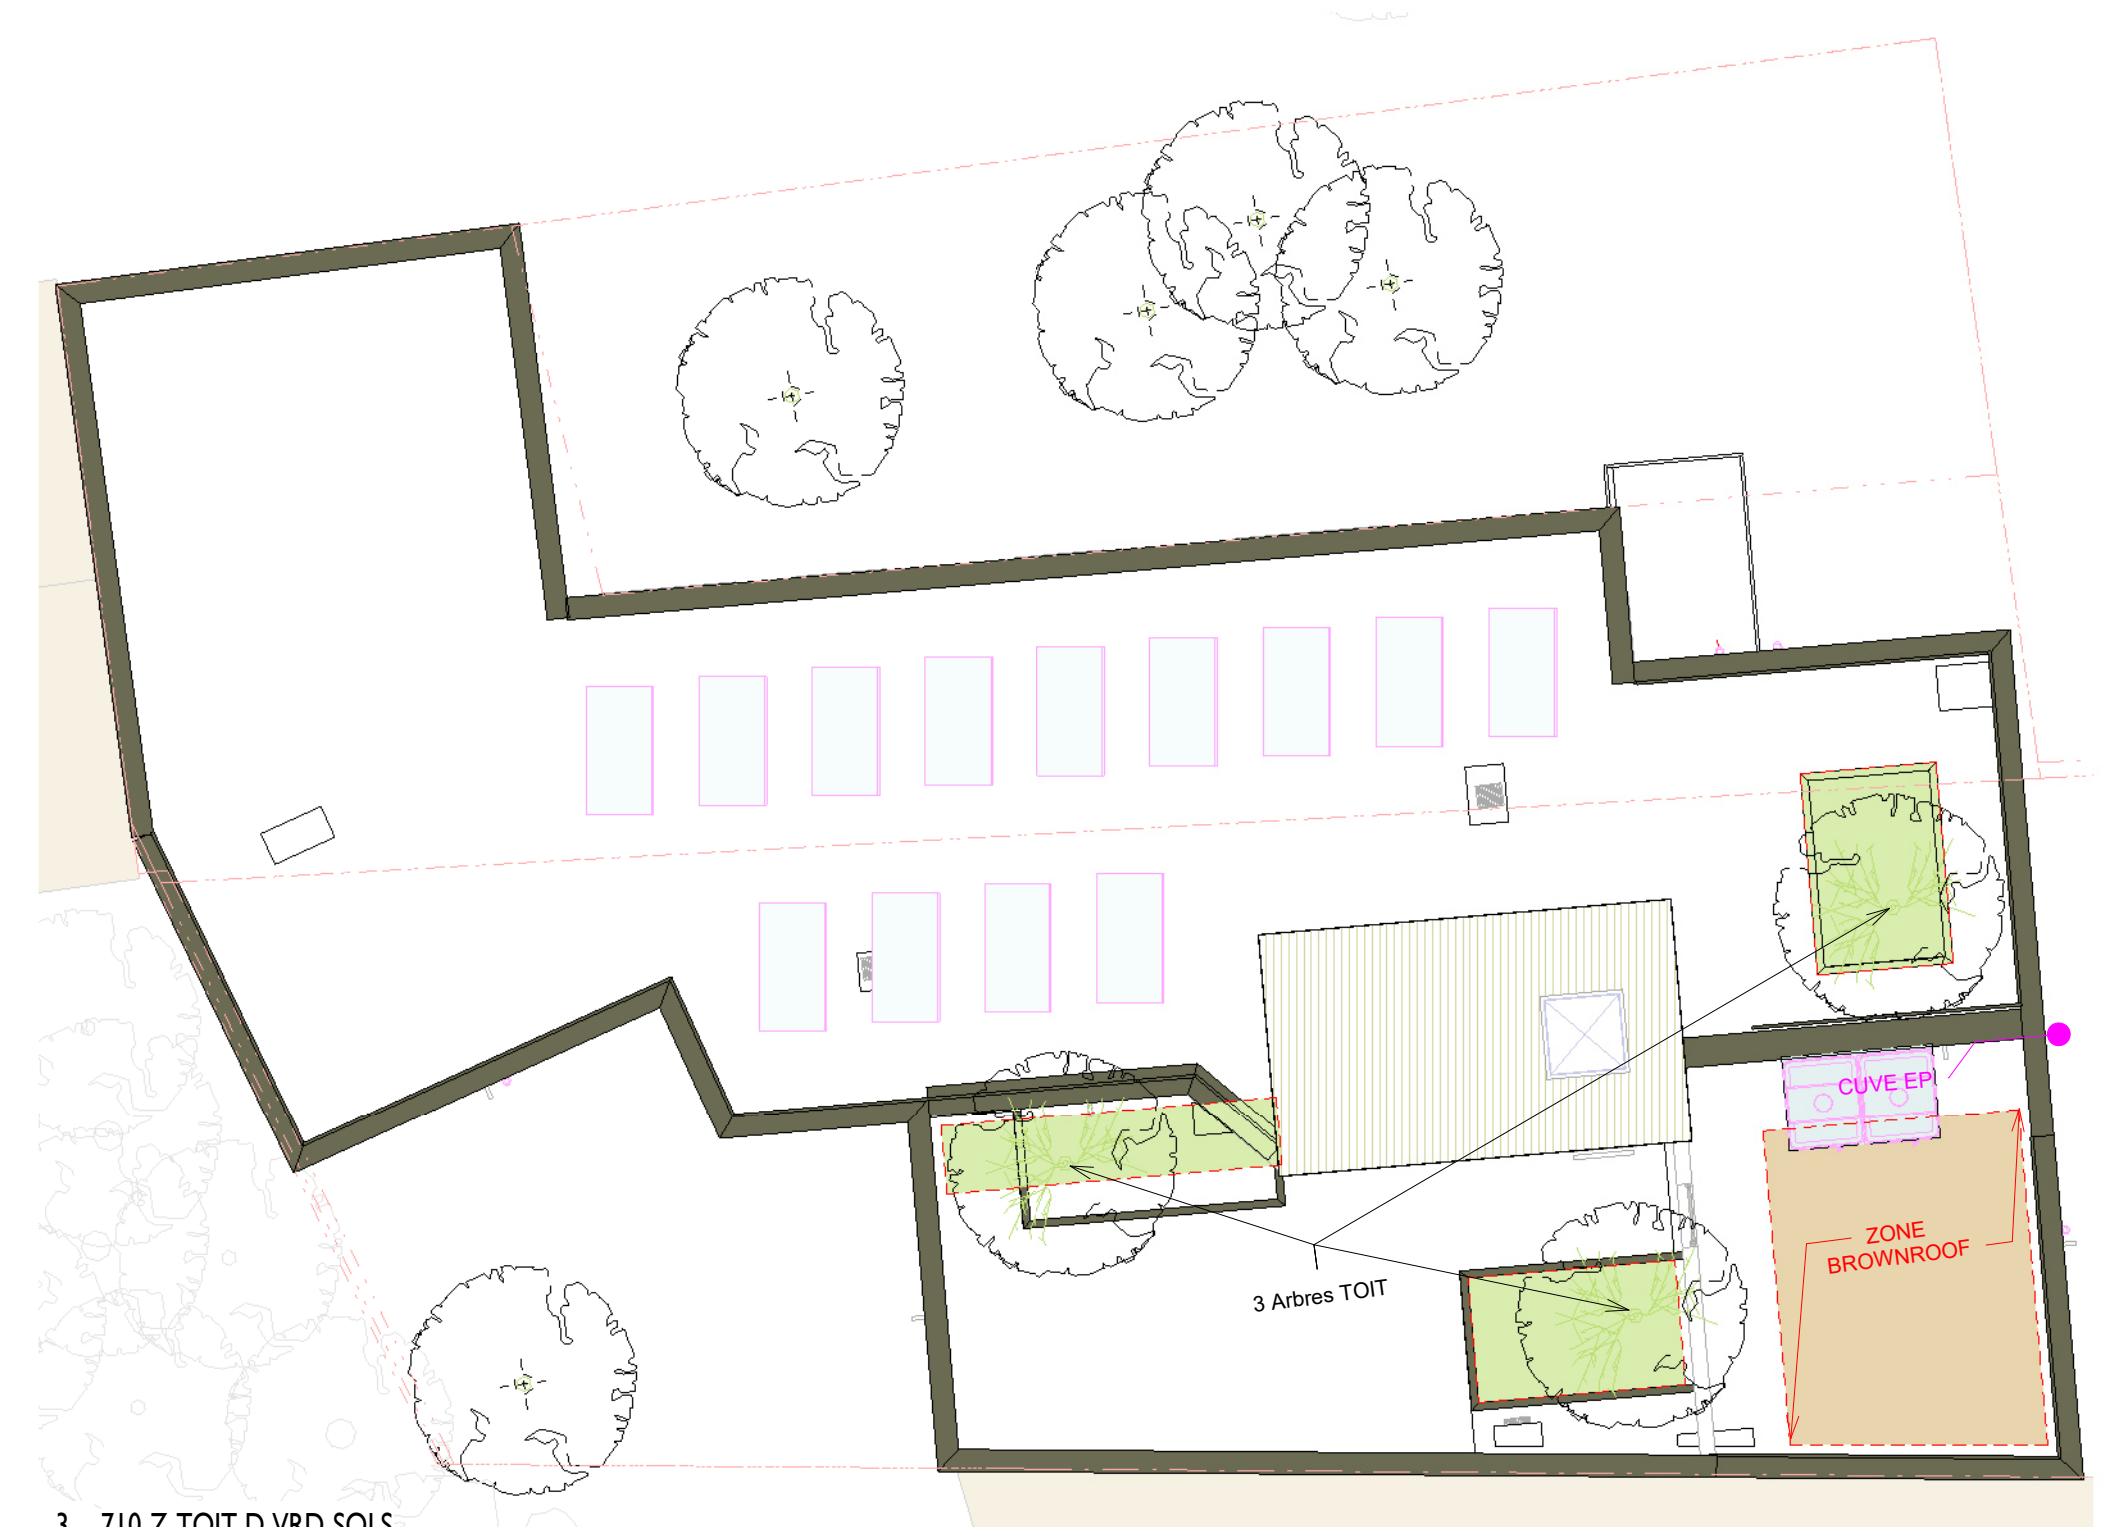



3 - 710-Z-TOIT D VRD-SOLS
1 : 100

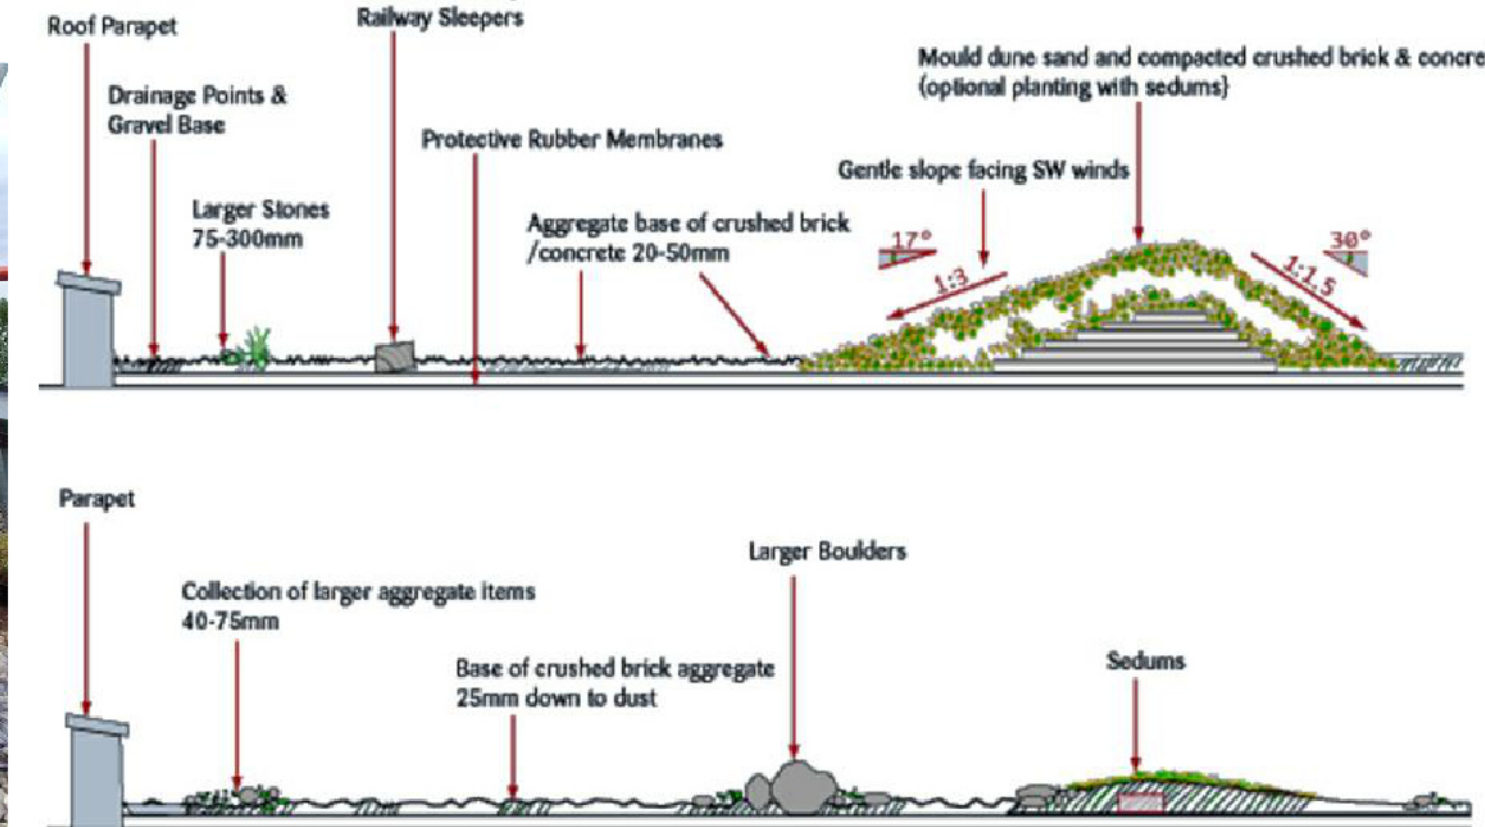

Principe BROWNROOF

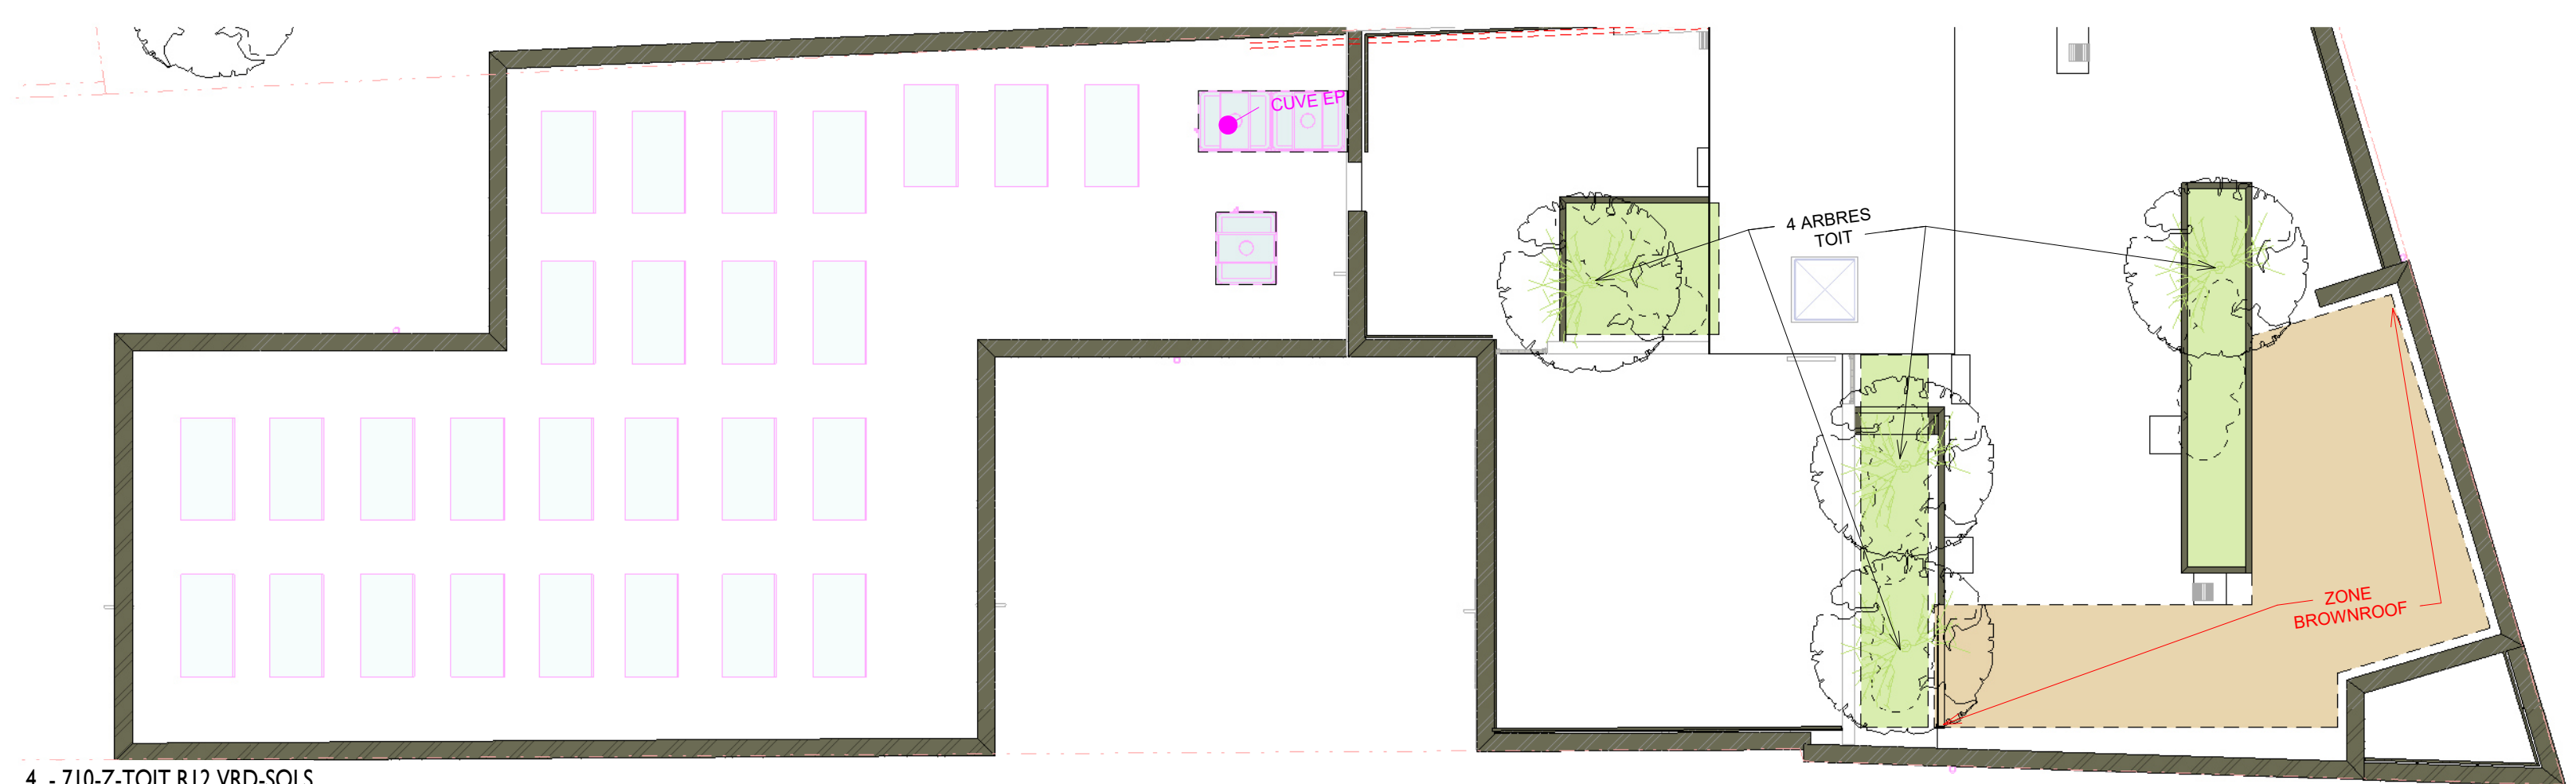



4 - 710-Z-TOIT R12 VRD-SOLS
1 : 100

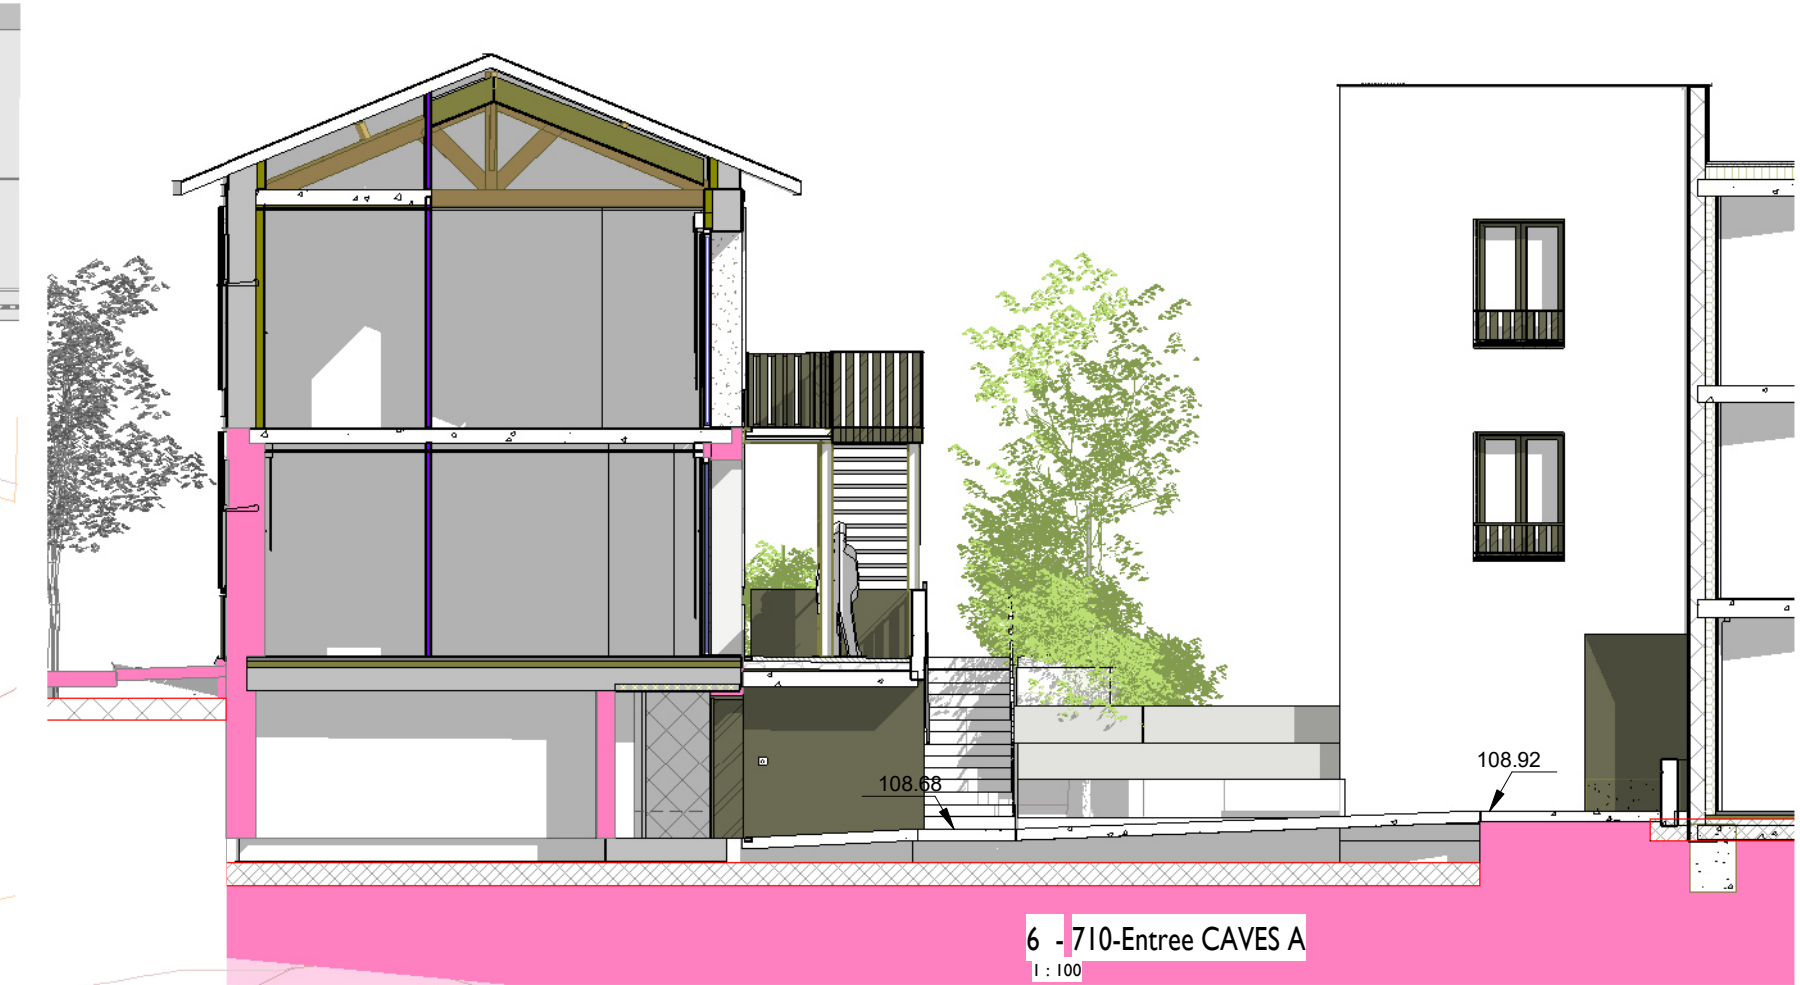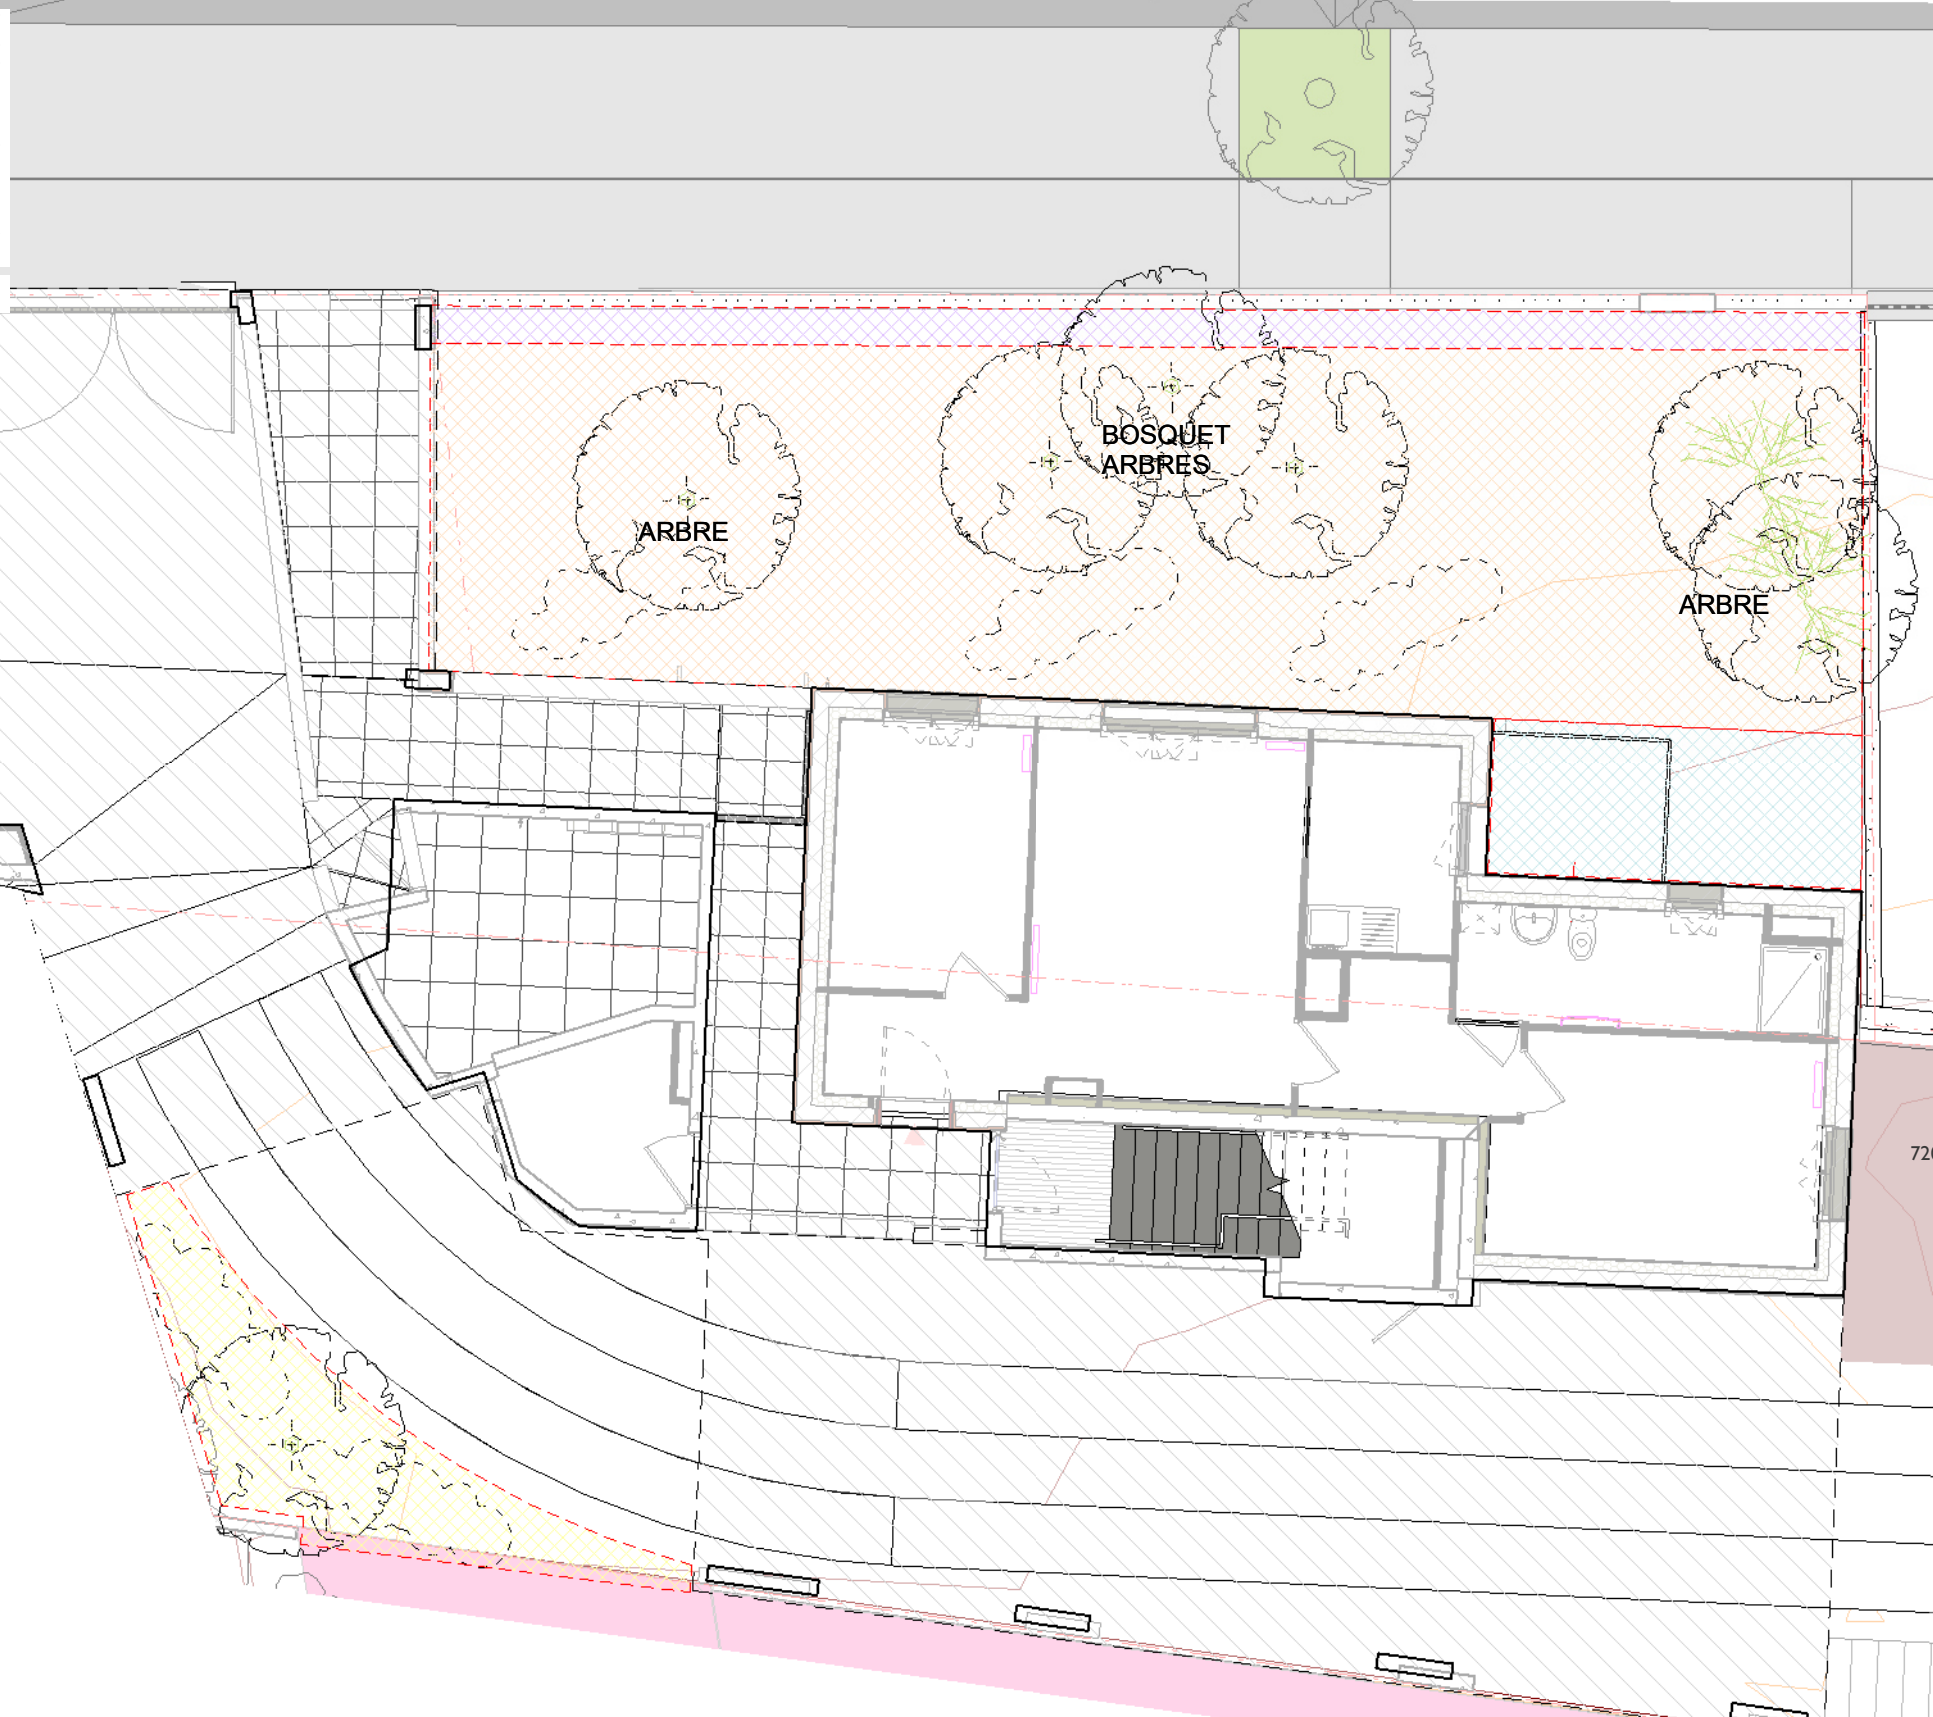


6 - 710-Entree CAVES A
1 : 100



7 - 710-CP gradins DETAIL 50 principe
1 : 100

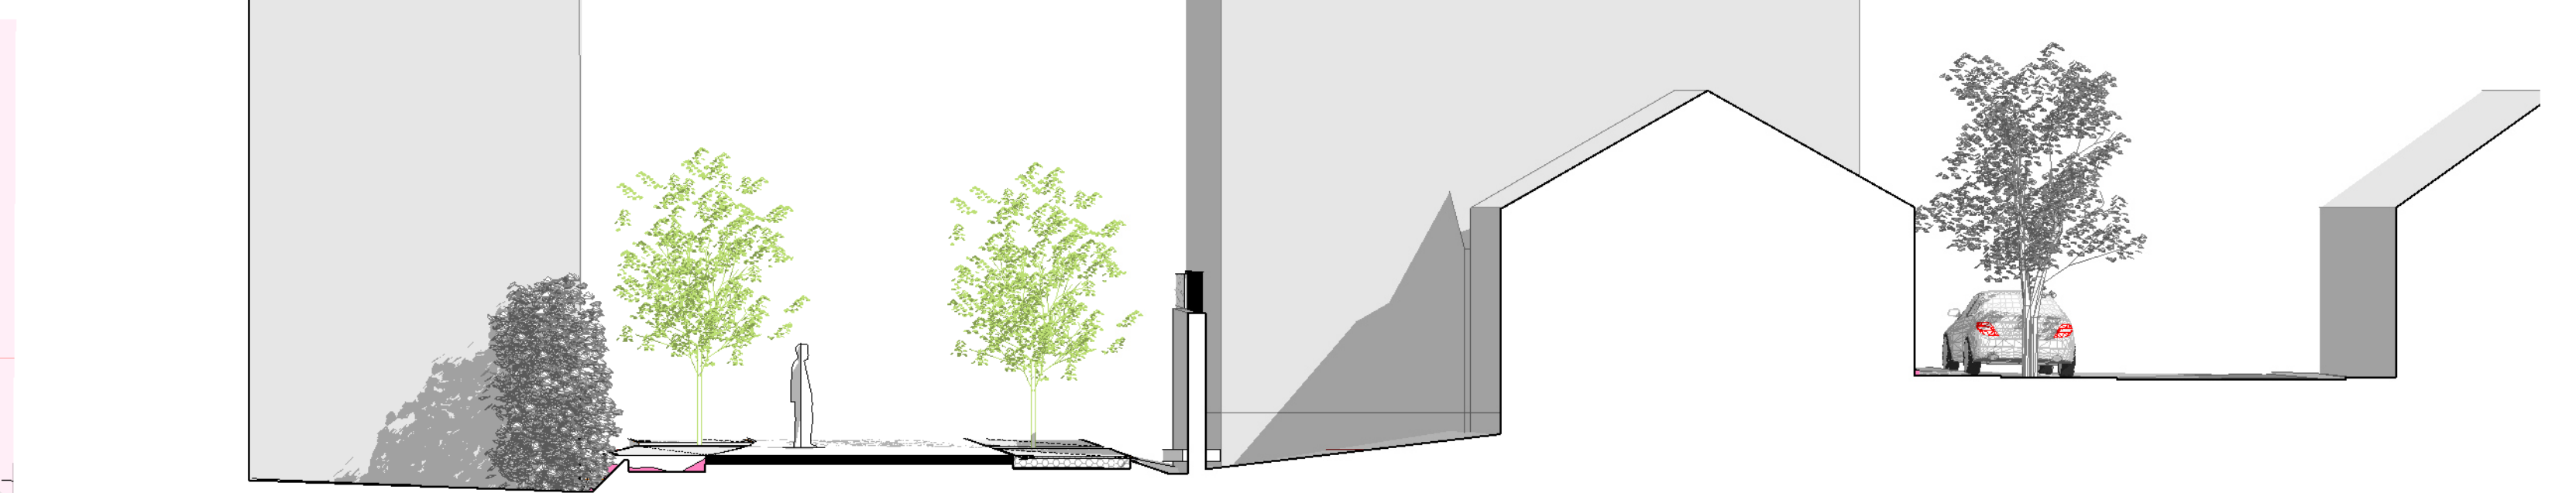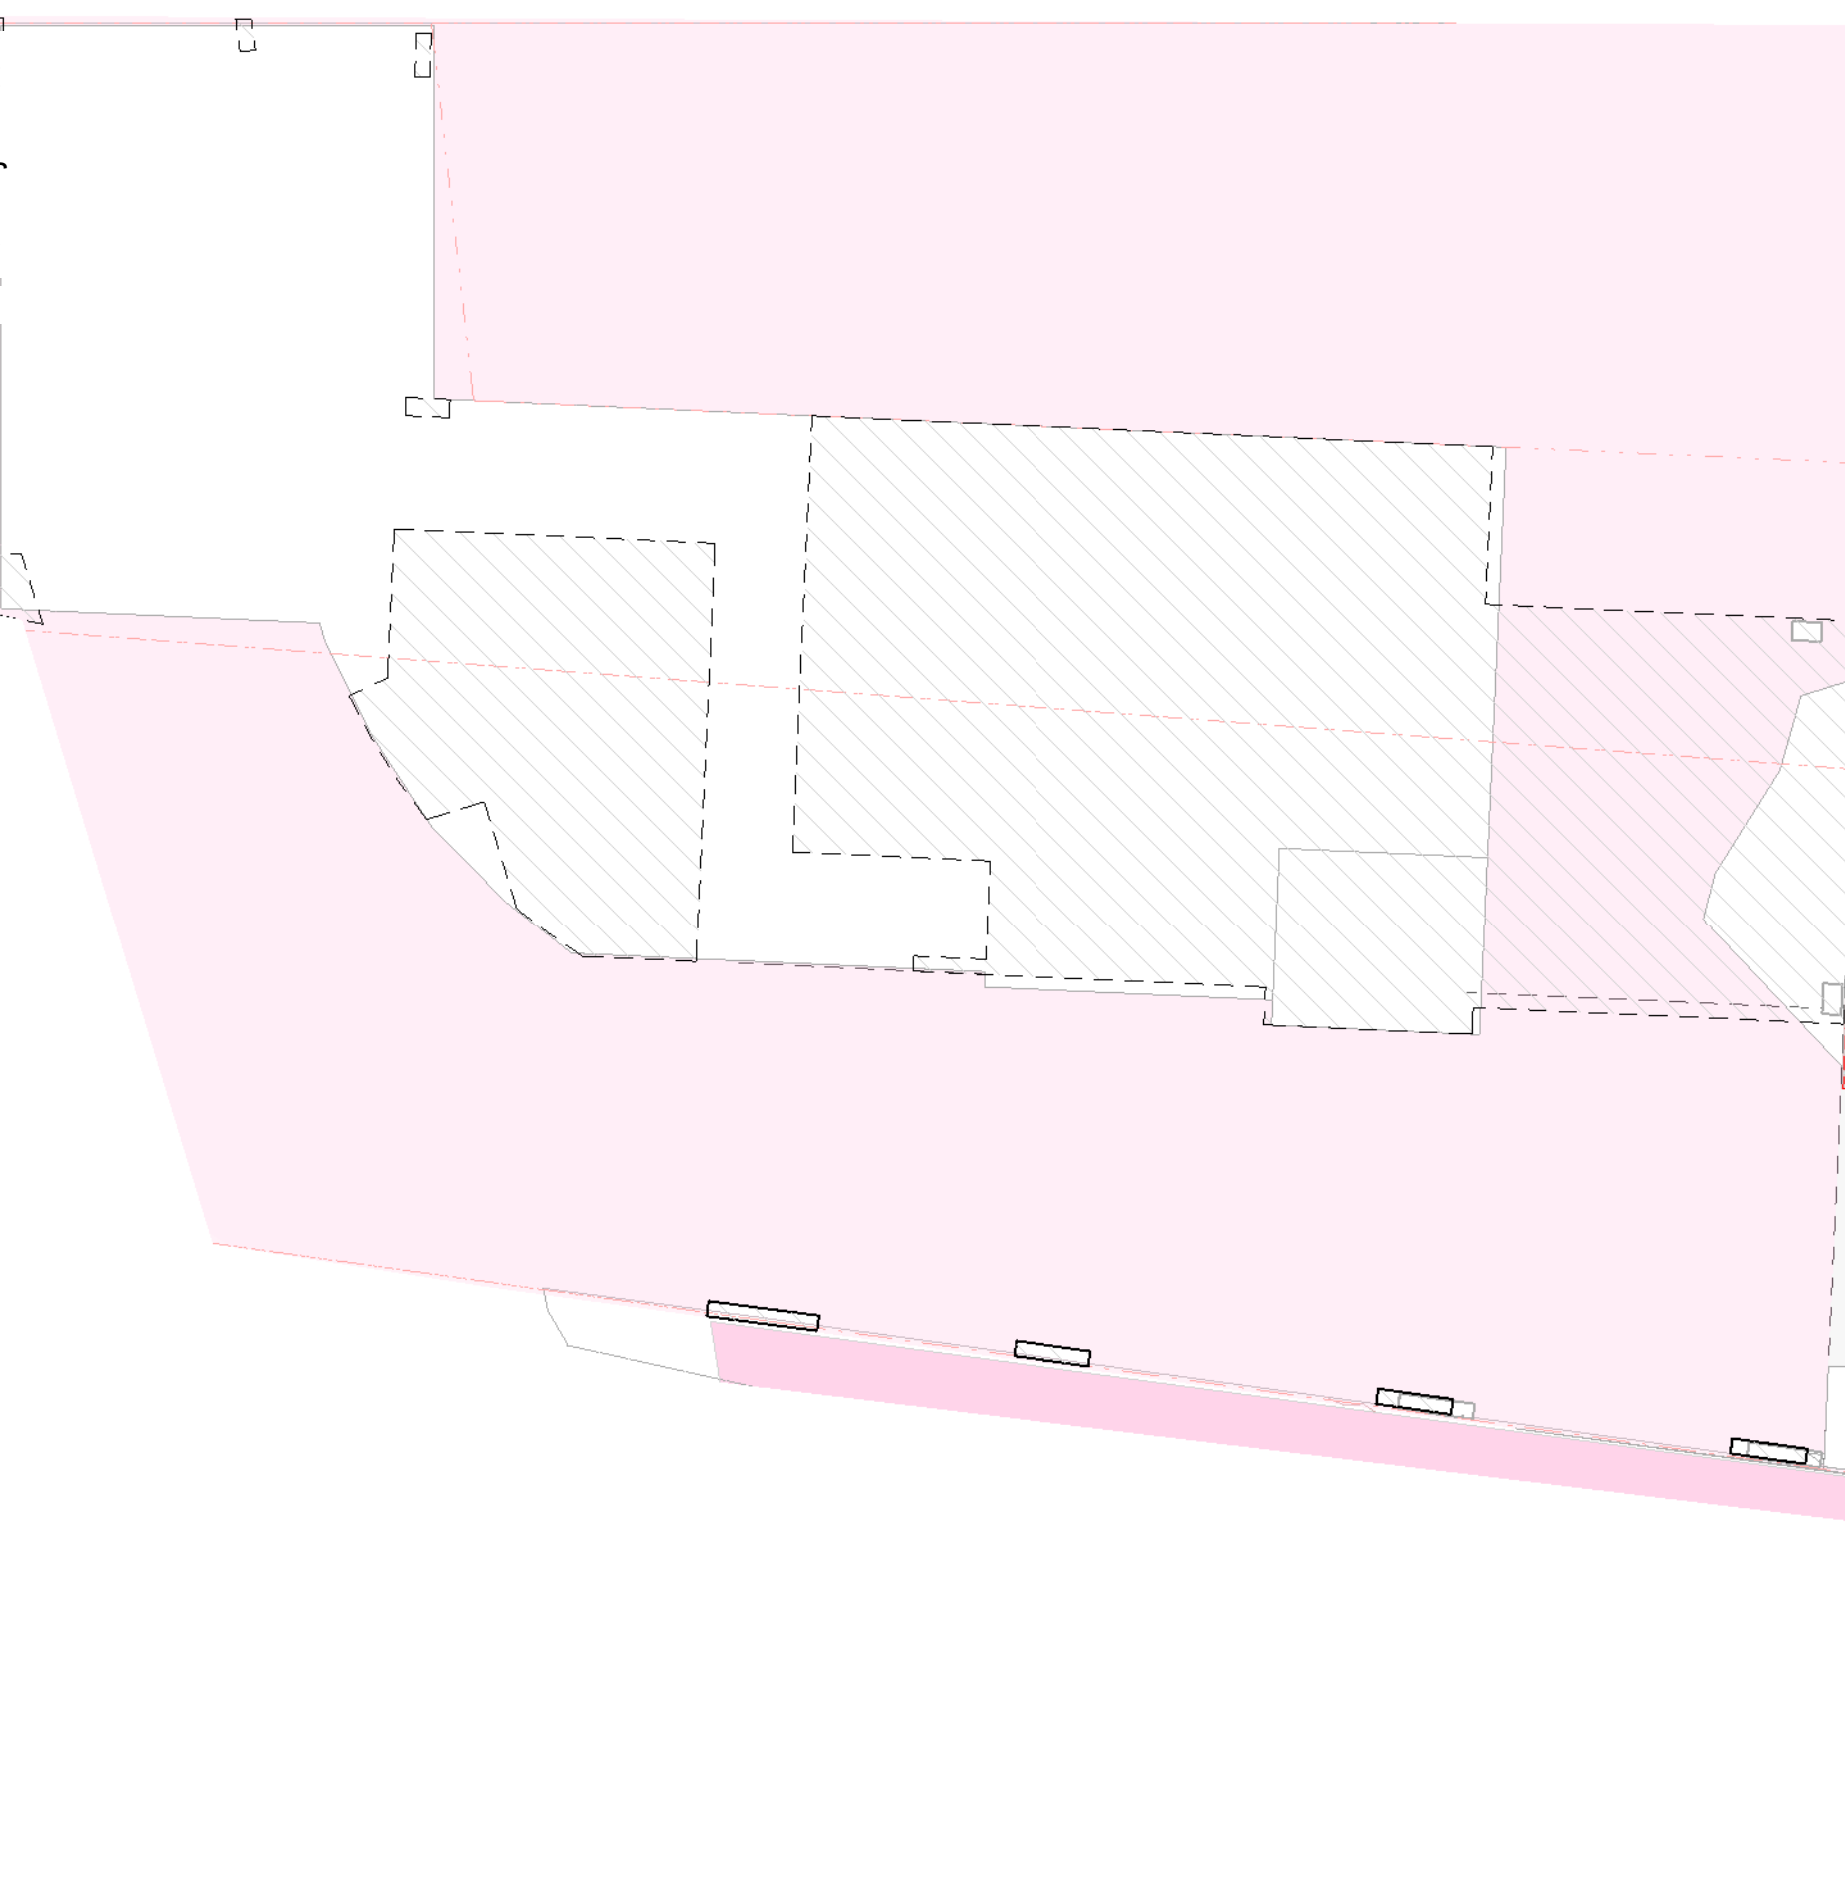

8 - 710-CP Parking
1 : 100

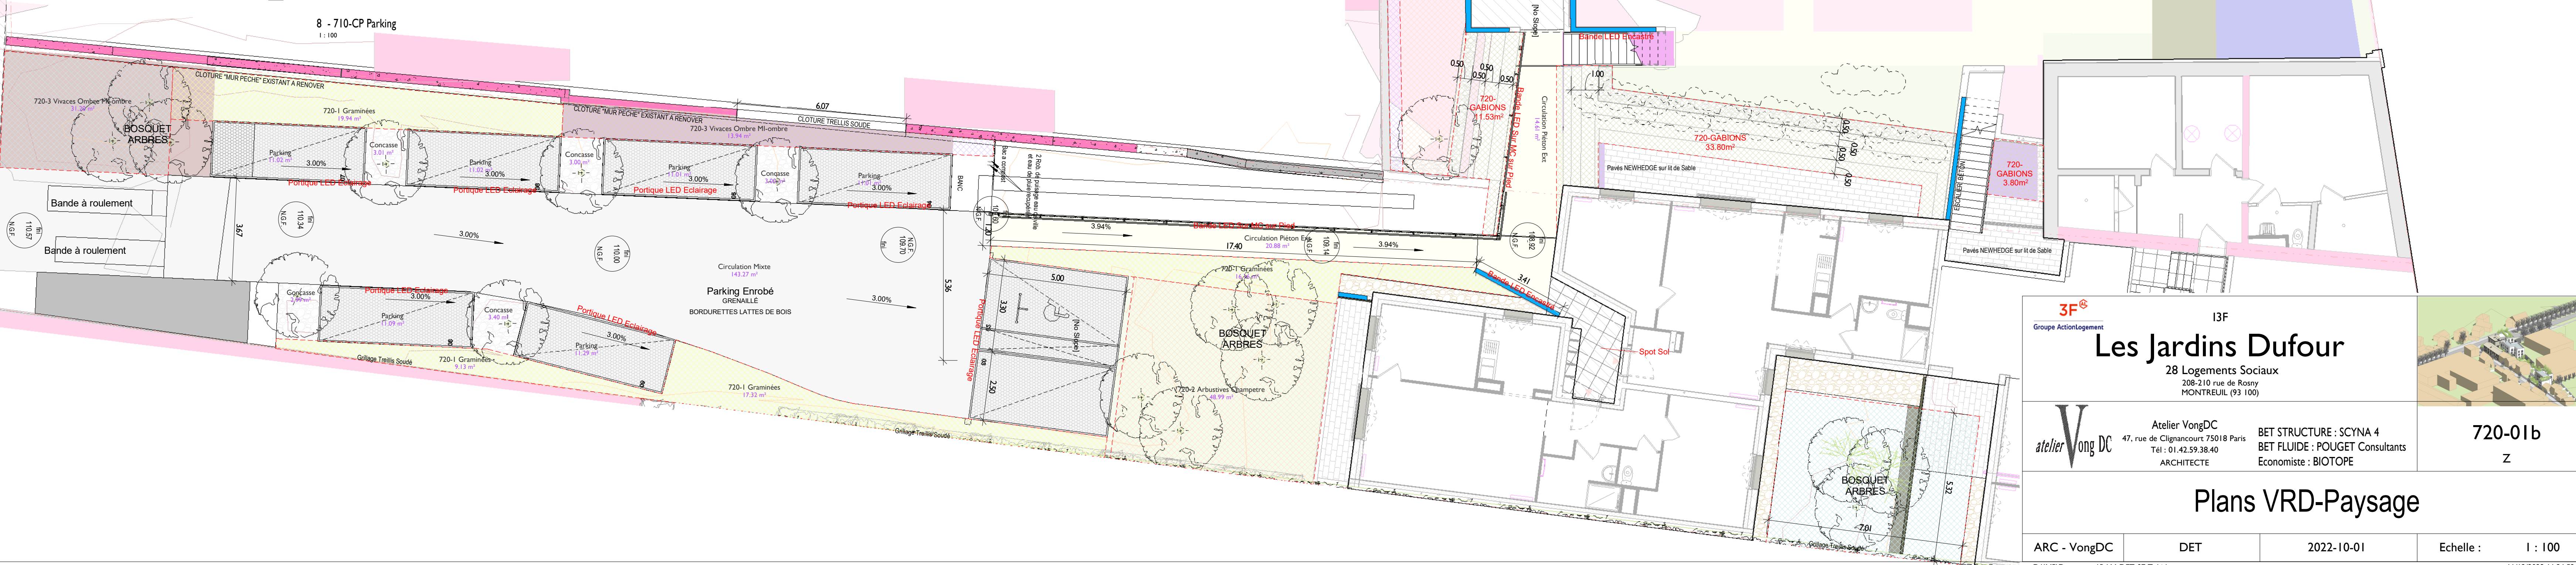

3F[®]

Groupe Actonlogement

13F

Les Jardins Dufour

28 Logements Sociaux

288-310 rue de Roissy
MONTREUIL (93 100)

atelier Vong DC

Atelier VongDC
47, rue de Clignancourt 75018 Paris
Tél. (0) 42 39 38 40
ARCHITECTE

BET STRUCTURE : SCYNA 4

BET FLUIDE : POUGET Consultants

Economiste : BIOTOPE

720-01b

Z

Plans VRD-Paysage

ARC - VongDC

DET

2022-10-01

Echelle : 1 : 100

D:\JHP\Documents\RAM\DET-07_Z_kisavong.rvt

11/12/2023 11:26:52